



LAGEPLAN



Maßstab M 1:500

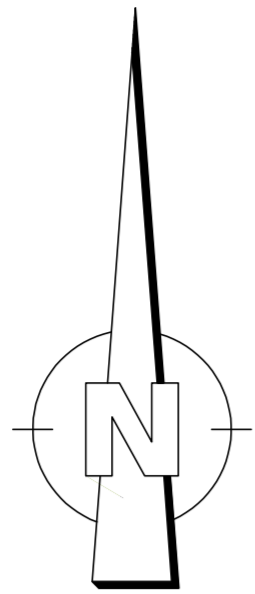

FFH

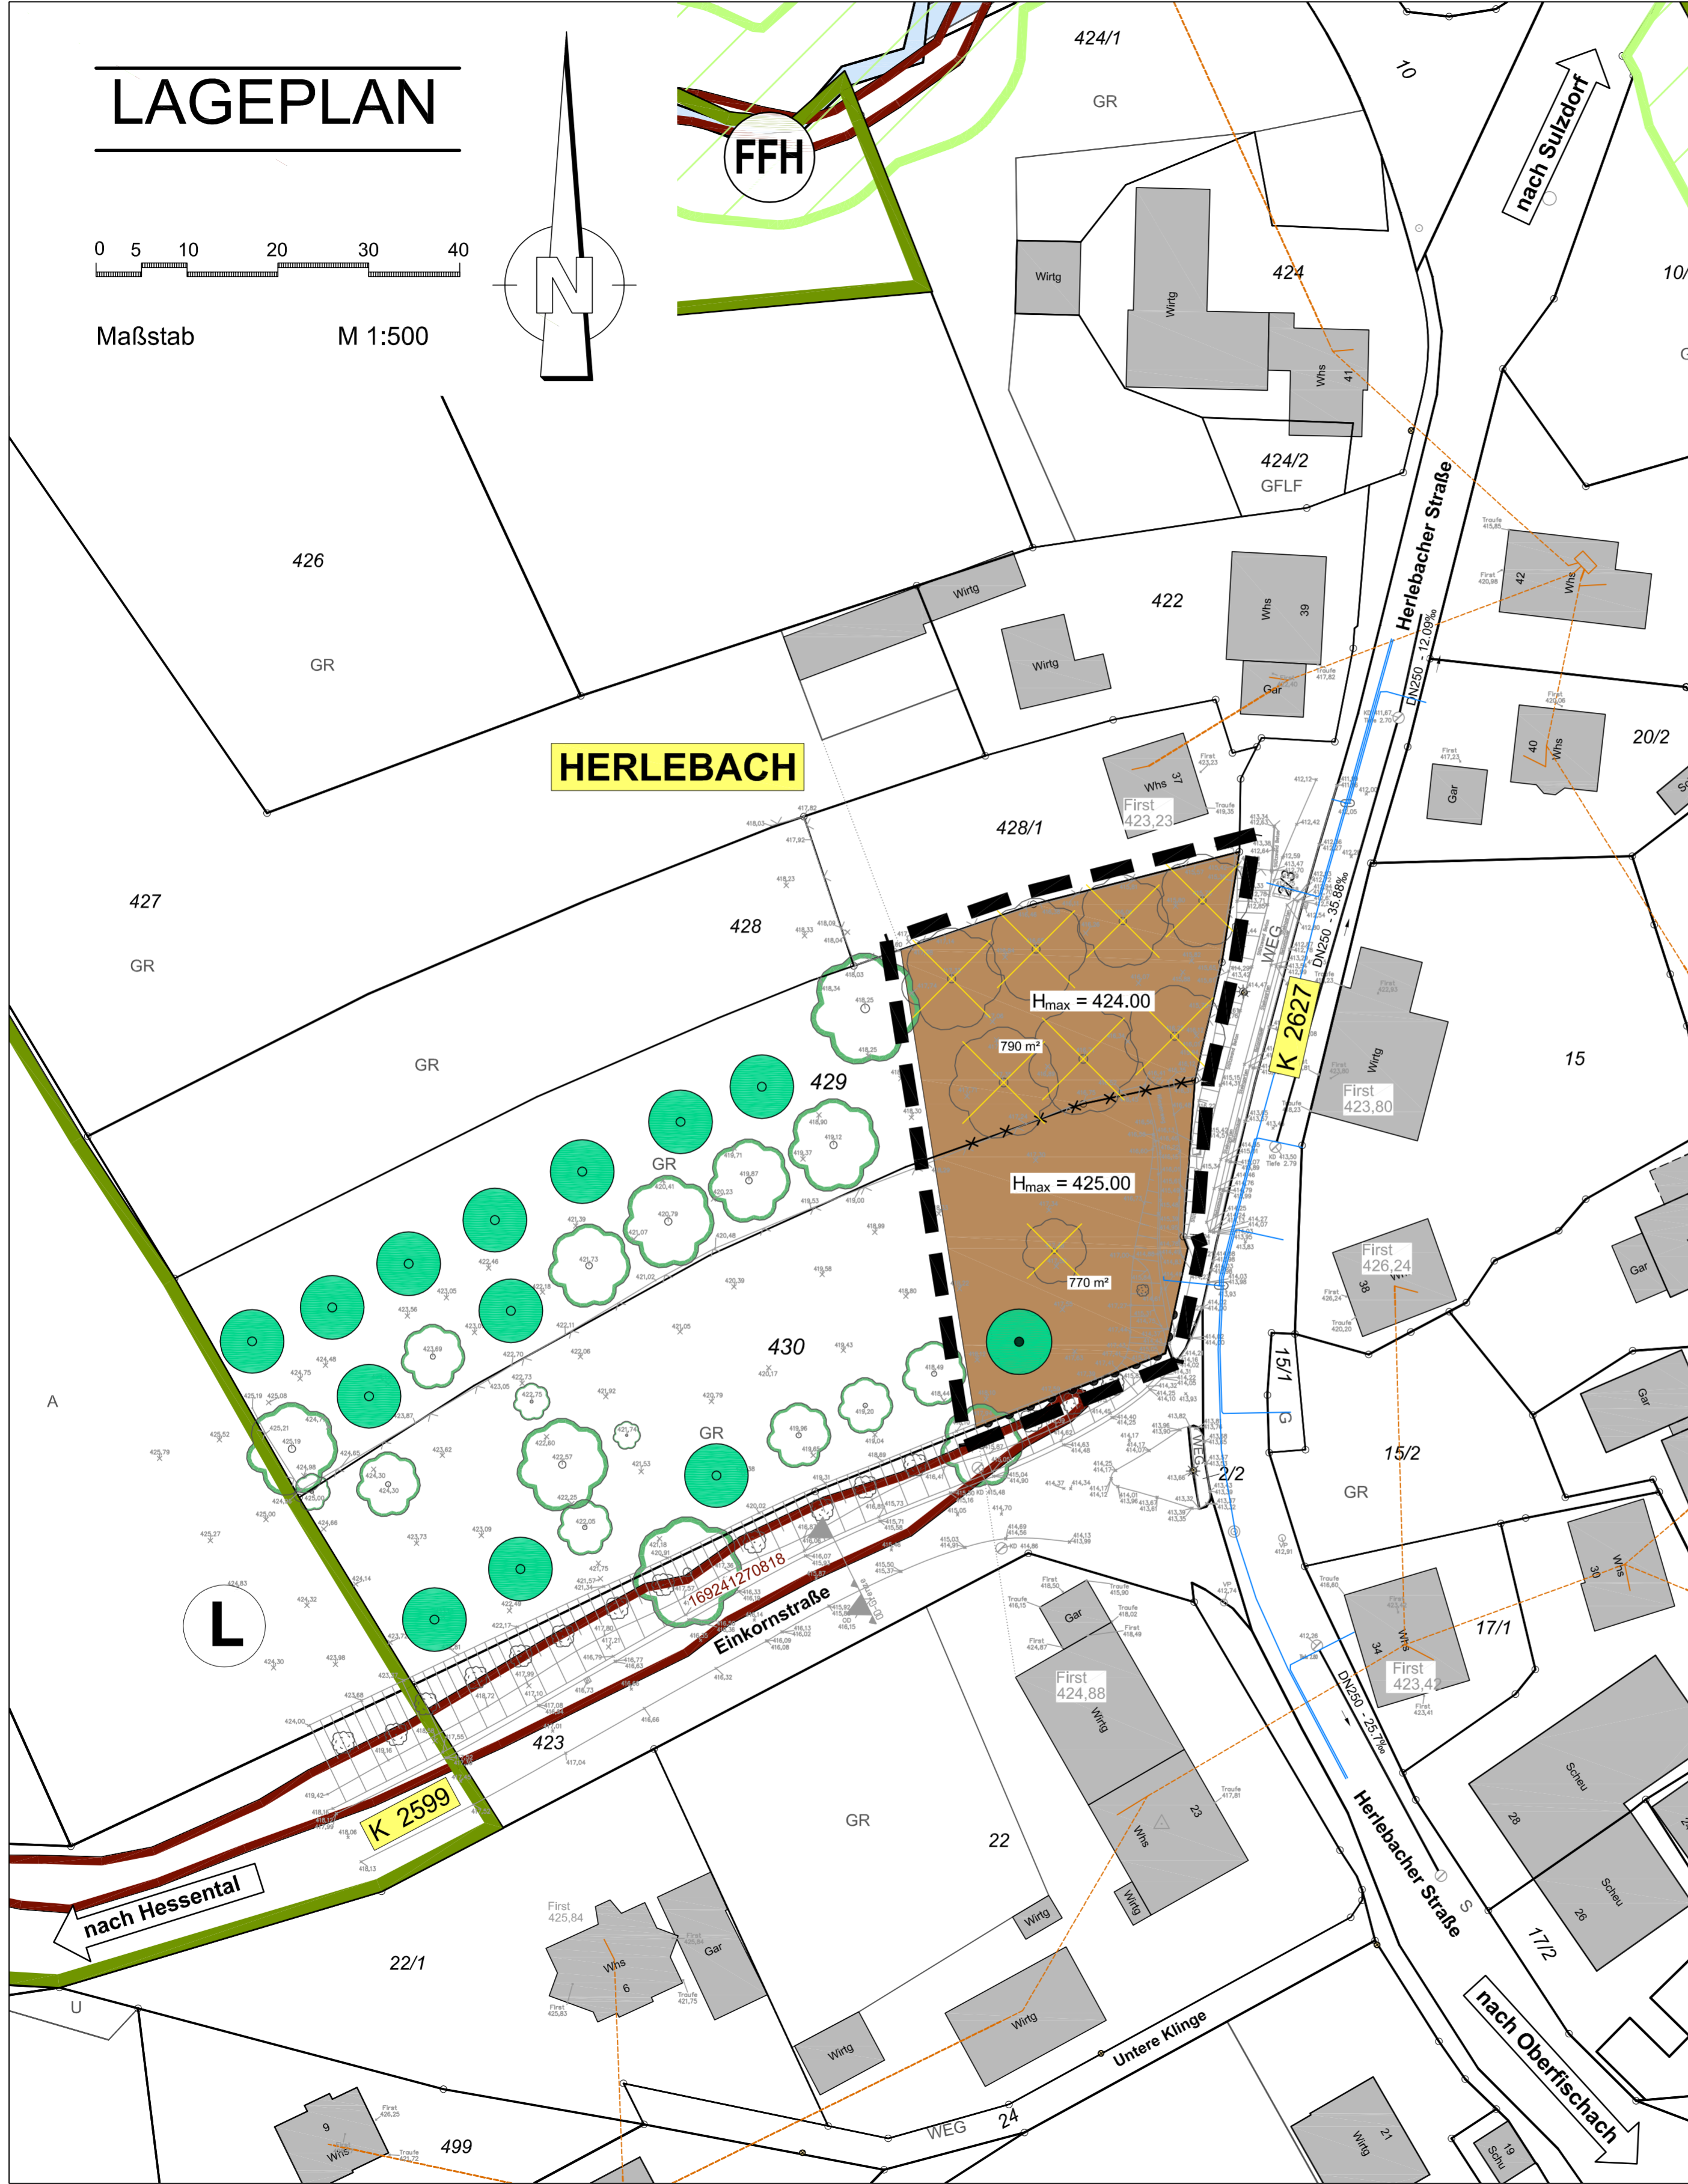

ZEICHENERKLÄRUNG (innerhalb des Geltungsbereichs)

- Geltungsbereich
- Überbaubare Grundstücksfläche
- Bereich ohne Ein- und Ausfahrt
- Abgrenzung unterschiedlicher Festsetzungen (hier: maximale Gebäudehöhe)
- Bestehende Grundstücksgrenzen
- Nach § 32 NatSchG besonders geschütztes Biotop (mit aml. Nummer)
- Pflanzbindung
- Entfallende Bäume

ZEICHENERKLÄRUNG (außerhalb des Geltungsbereichs)

- externe Maßnahme: Einzelbäume
- Bestehende Einzelbäume
- Landschaftsschutzgebiet (Fischachtal mit Nebentälern und angrenzenden Gebieten zwischen Herlebach und Kottspiel)
- FFH-Gebiet (Fauna-Flora-Habitat) Natura 2000
- Kanal, Bestand (Gemeinde)
- Wasserleitung, Bestand (Gemeinde)
- Stromleitung, Bestand (Netze BW)

Plangrundlage:

- Katasterdaten Stand Februar 2017
- Schutzgebiete Baden-Württemberg der LUBW



Gemeinde Obersontheim
Klarstellungs- und Ergänzungssatzung
"Grabenäcker" in Herlebach

Lageplan M 1:500

Aufgestellt:
Eilwangen, 16.03.2018

Anerkannt:
Obersontheim, 15.10.2018

GRIMM INGENIEURE

SIEGFRIED TRITTNER
Bürgermeister

Anlage:
-
Projekt-Nr.:
18-013
Format: 0.58m x 0.49m
Fläche: 0.28m²
Datum: Name
bearb.: März'18: CG
gez.: März'18: Kr
gepr.: März'18: CG

