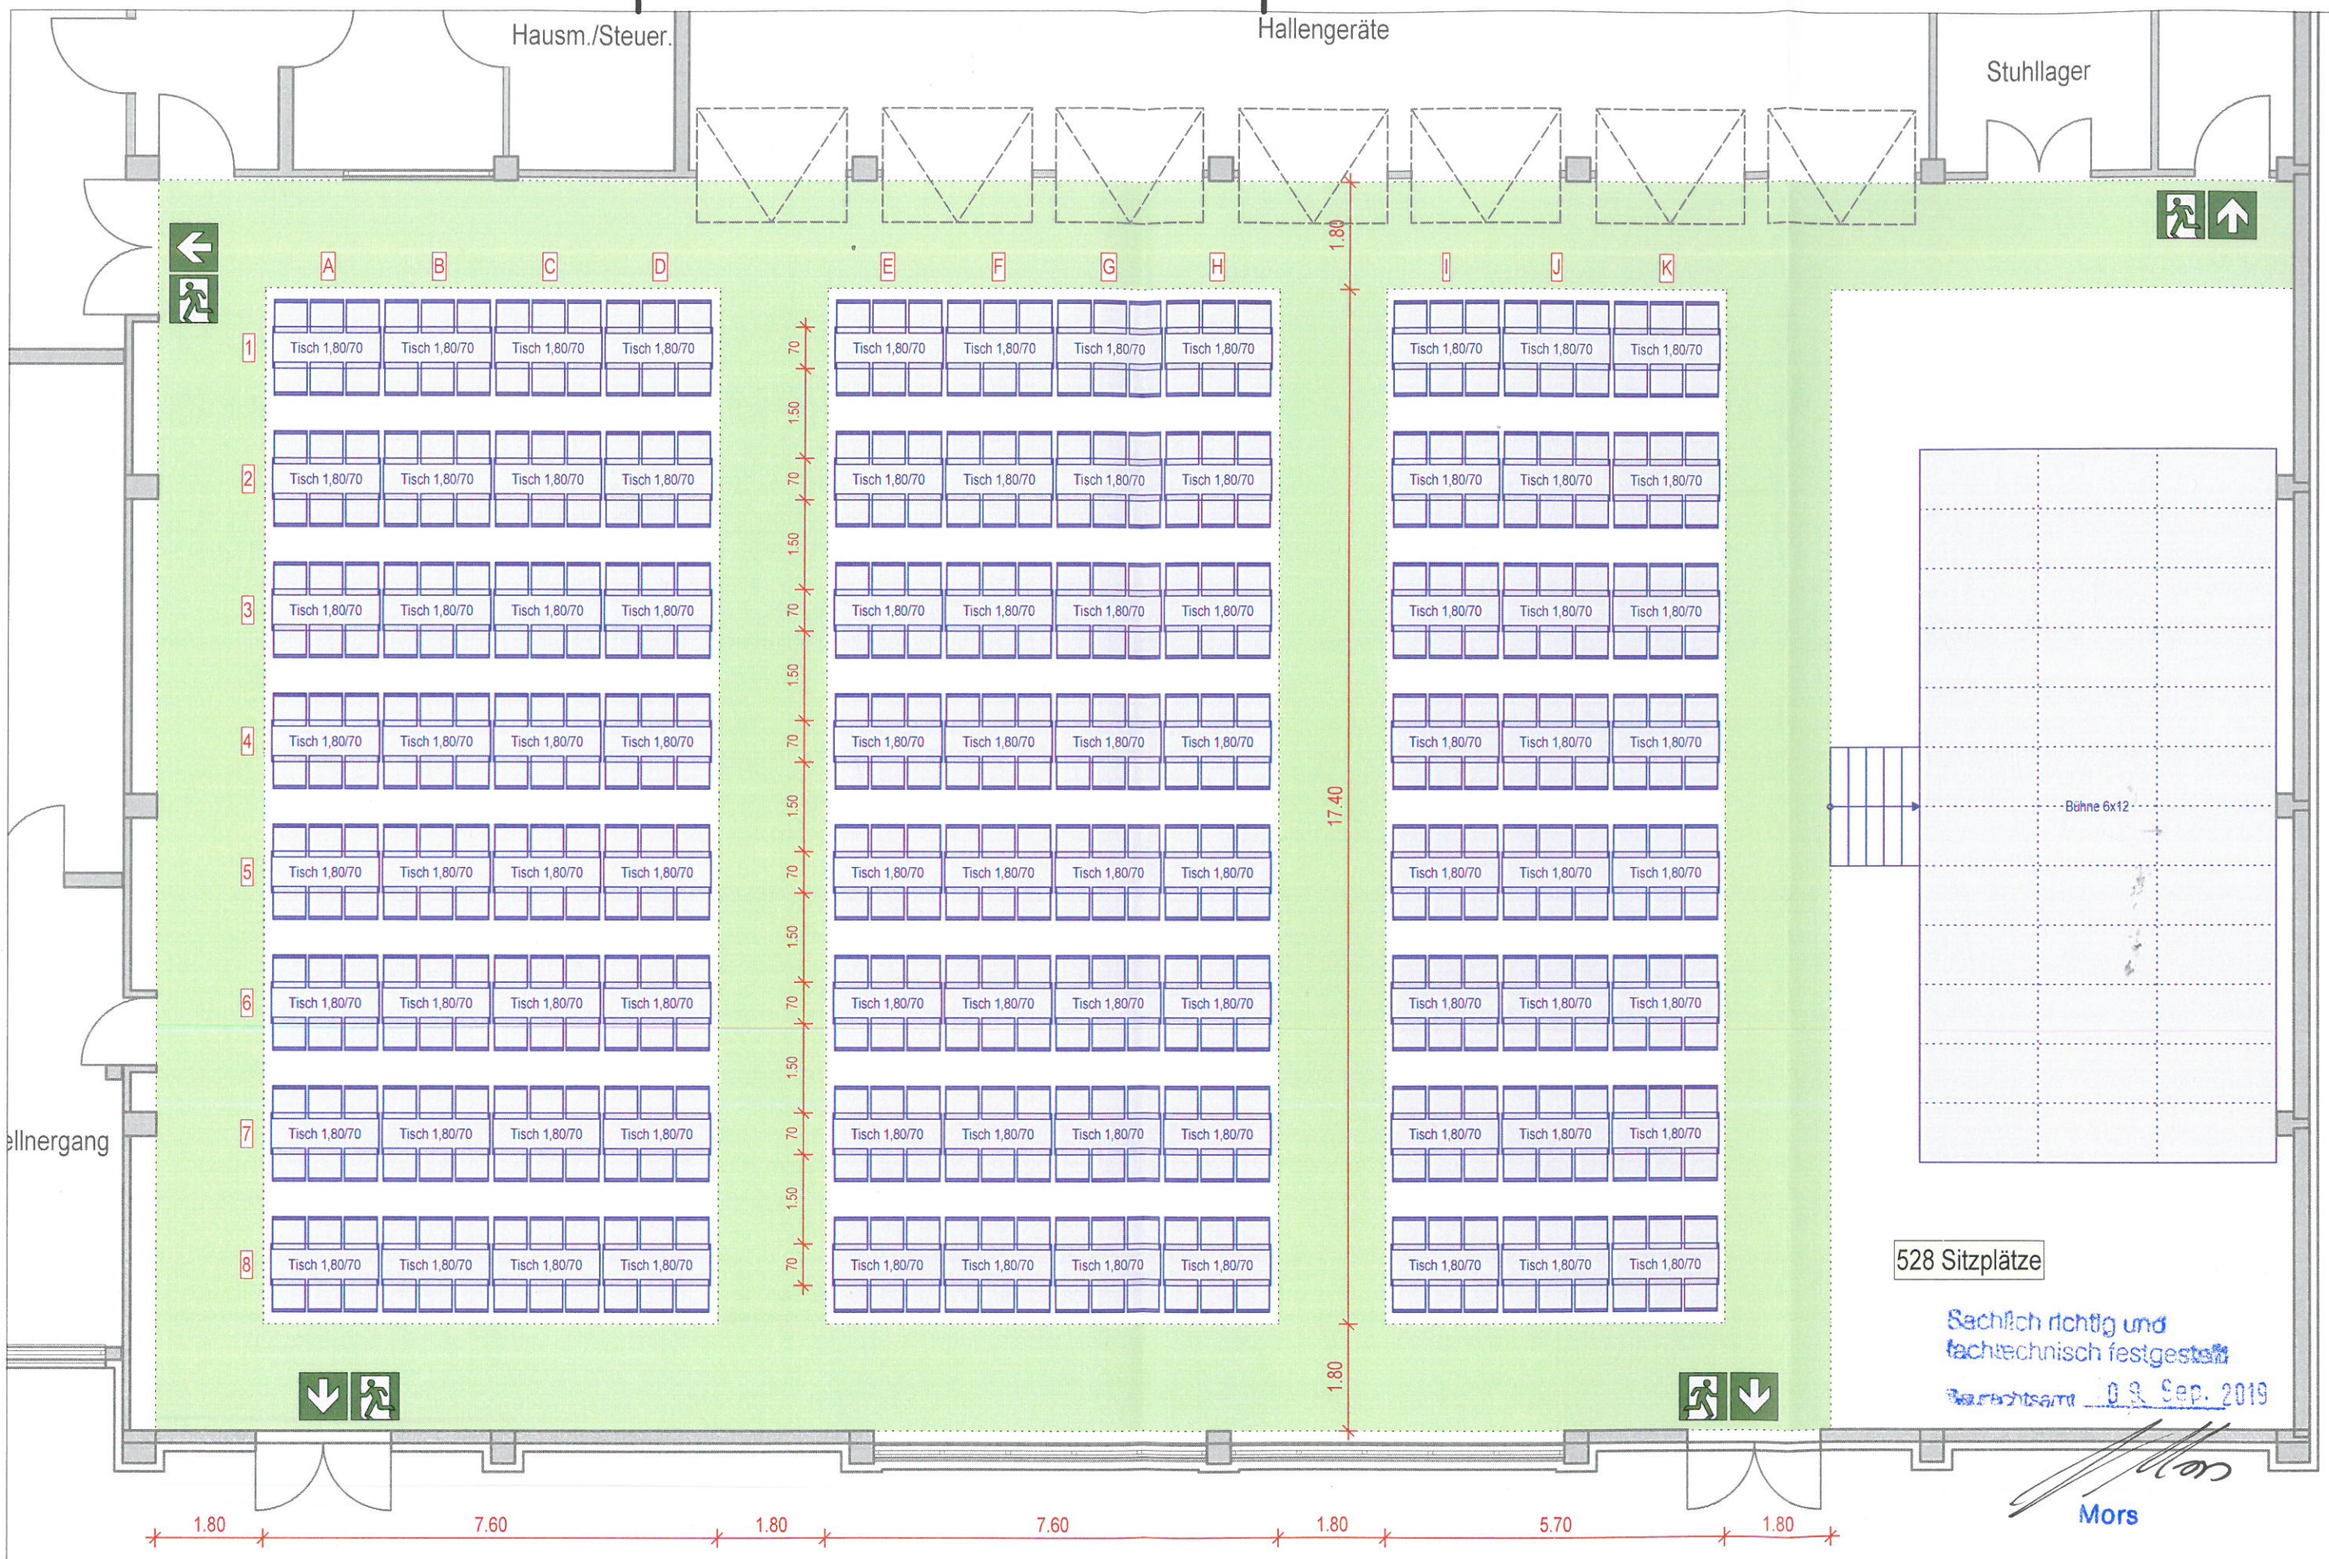

Grundlagen für die Bemessung der Rettungswege:

- max. Entfernung der Ausgänge zu jedem Besucherplatz oder zur Bühne < 30m
- ab 200 Personen müssen die Rettungswege min 1,20m betragen
- Die Rettungswegbreite kann gestaffelt werden in 60cm / 100 Personen
- Es müssen immer min. 2 Rettungswege zur Verfügung stehen
- Abstand zwischen Tischen >= 1,50
- Zwischen 2 Laufgängen dürfen max. 20 Sitzplätze angeordnet sein

TeaMWork Planungsbüro

Teamwork Planungsbüro, Rolf Schmeckenbecher
Amselweg 11, 74423 Obersontheim
Tel.: 07973/911684, info@planungscenter.de

Projekt-Nr, Projekt-Name: Turnhalle Obersontheim - Bestuhlungsbeispiele		Datum: 29.06.2019	Zeichnungsnr.: 2009005-61
Bauteil: Bestuhlungsvariante 01	Maßstab: M.: 1:100	Änderung:	Gezeichnet: R.Schmeck

Das Urheberrecht dieser Zeichnung, der dazugehörenden Unterlagen und Konstruktionen verbleibt bei der Fa. Teamwork. Alle Unterlagen dürfen ohne unsere Zustimmung weder vervielfältigt noch Dritten zugänglich gemacht werden.Die dargestellten Bauteile dürfen ohne unser Einverständnis nicht rekonstruiert werden.

H/B = 297 / 420 (0.12m²)

Allplan 2018

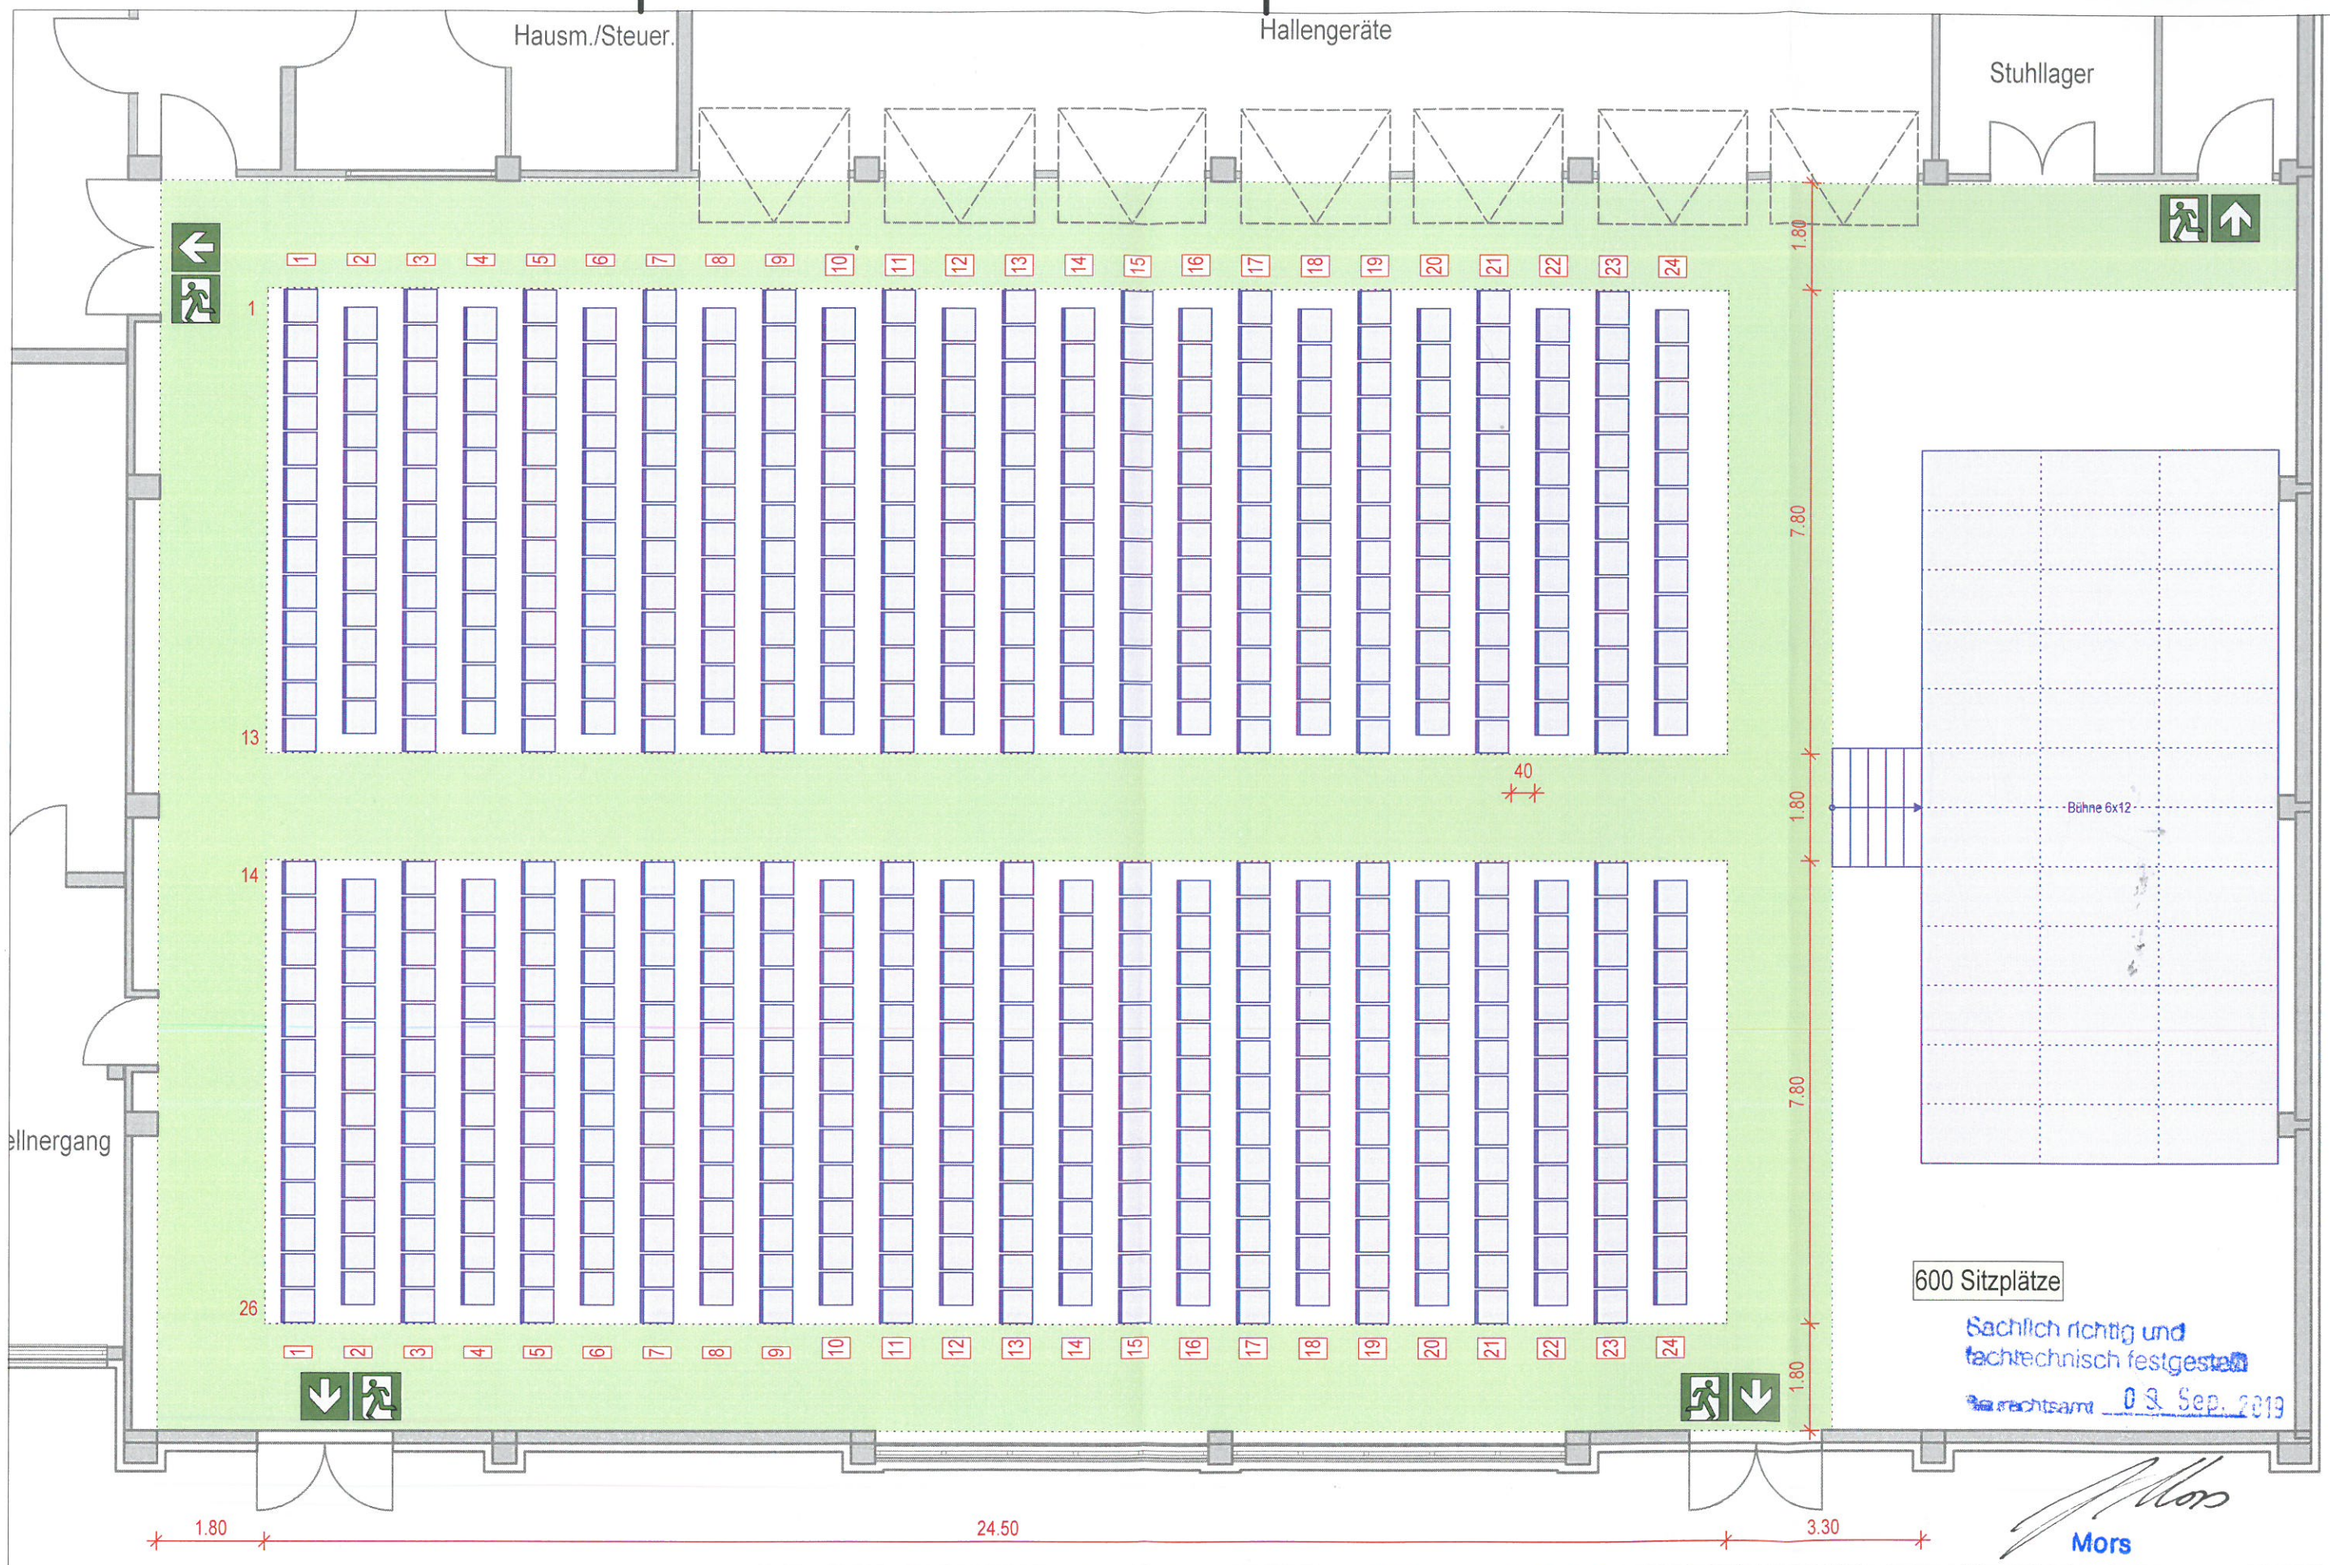

Sachlich richtig und fachtechnisch festgestellt
Bauamtsamt 03. Sep. 2019
Mors

Grundlagen für die Bemessung der Rettungswege:

- max. Entfernung der Ausgänge zu jedem Besucherplatz oder zur Bühne < 30m
- ab 200 Personen müssen die Rettungswege min 1,20m betragen
- Die Rettungswegbreite kann gestaffelt werden in 60cm / 100 Personen
- Es müssen immer min. 2 Rettungswege zur Verfügung stehen
- Abstand zwischen Tischen >= 1,50
- Zwischen 2 Laufgängen dürfen max. 20 Sitzplätze angeordnet sein

TeaWork Planungsbüro

Teamwork Planungsbüro, Rolf Schmeckenbecher
Amselweg 11, 74423 Obersontheim
Tel.: 07973/911684, info@planungscenter.de

Projekt-Nr, Projekt-Name: Turnhalle Obersontheim - Bestuhlungsbeispiele		Datum: 29.06.2019	Zeichnungsnr.: 2009005-60
Bauteil: Bestuhlungsvariante 02	Maßstab: M.: 1:100	Änderung:	Gezeichnet: R.Schmeck

Das Urheberrecht dieser Zeichnung, der dazugehörenden Unterlagen und Konstruktionen verbleibt bei der Fa. Teamwork. Alle Unterlagen dürfen ohne unsere Zustimmung weder vervielfältigt noch Dritten zugänglich gemacht werden.Die dargestellten Bauteile dürfen ohne unser Einverständnis nicht rekonstruiert werden.

H/B = 297 / 420 (0.12m²)

Allplan 2018

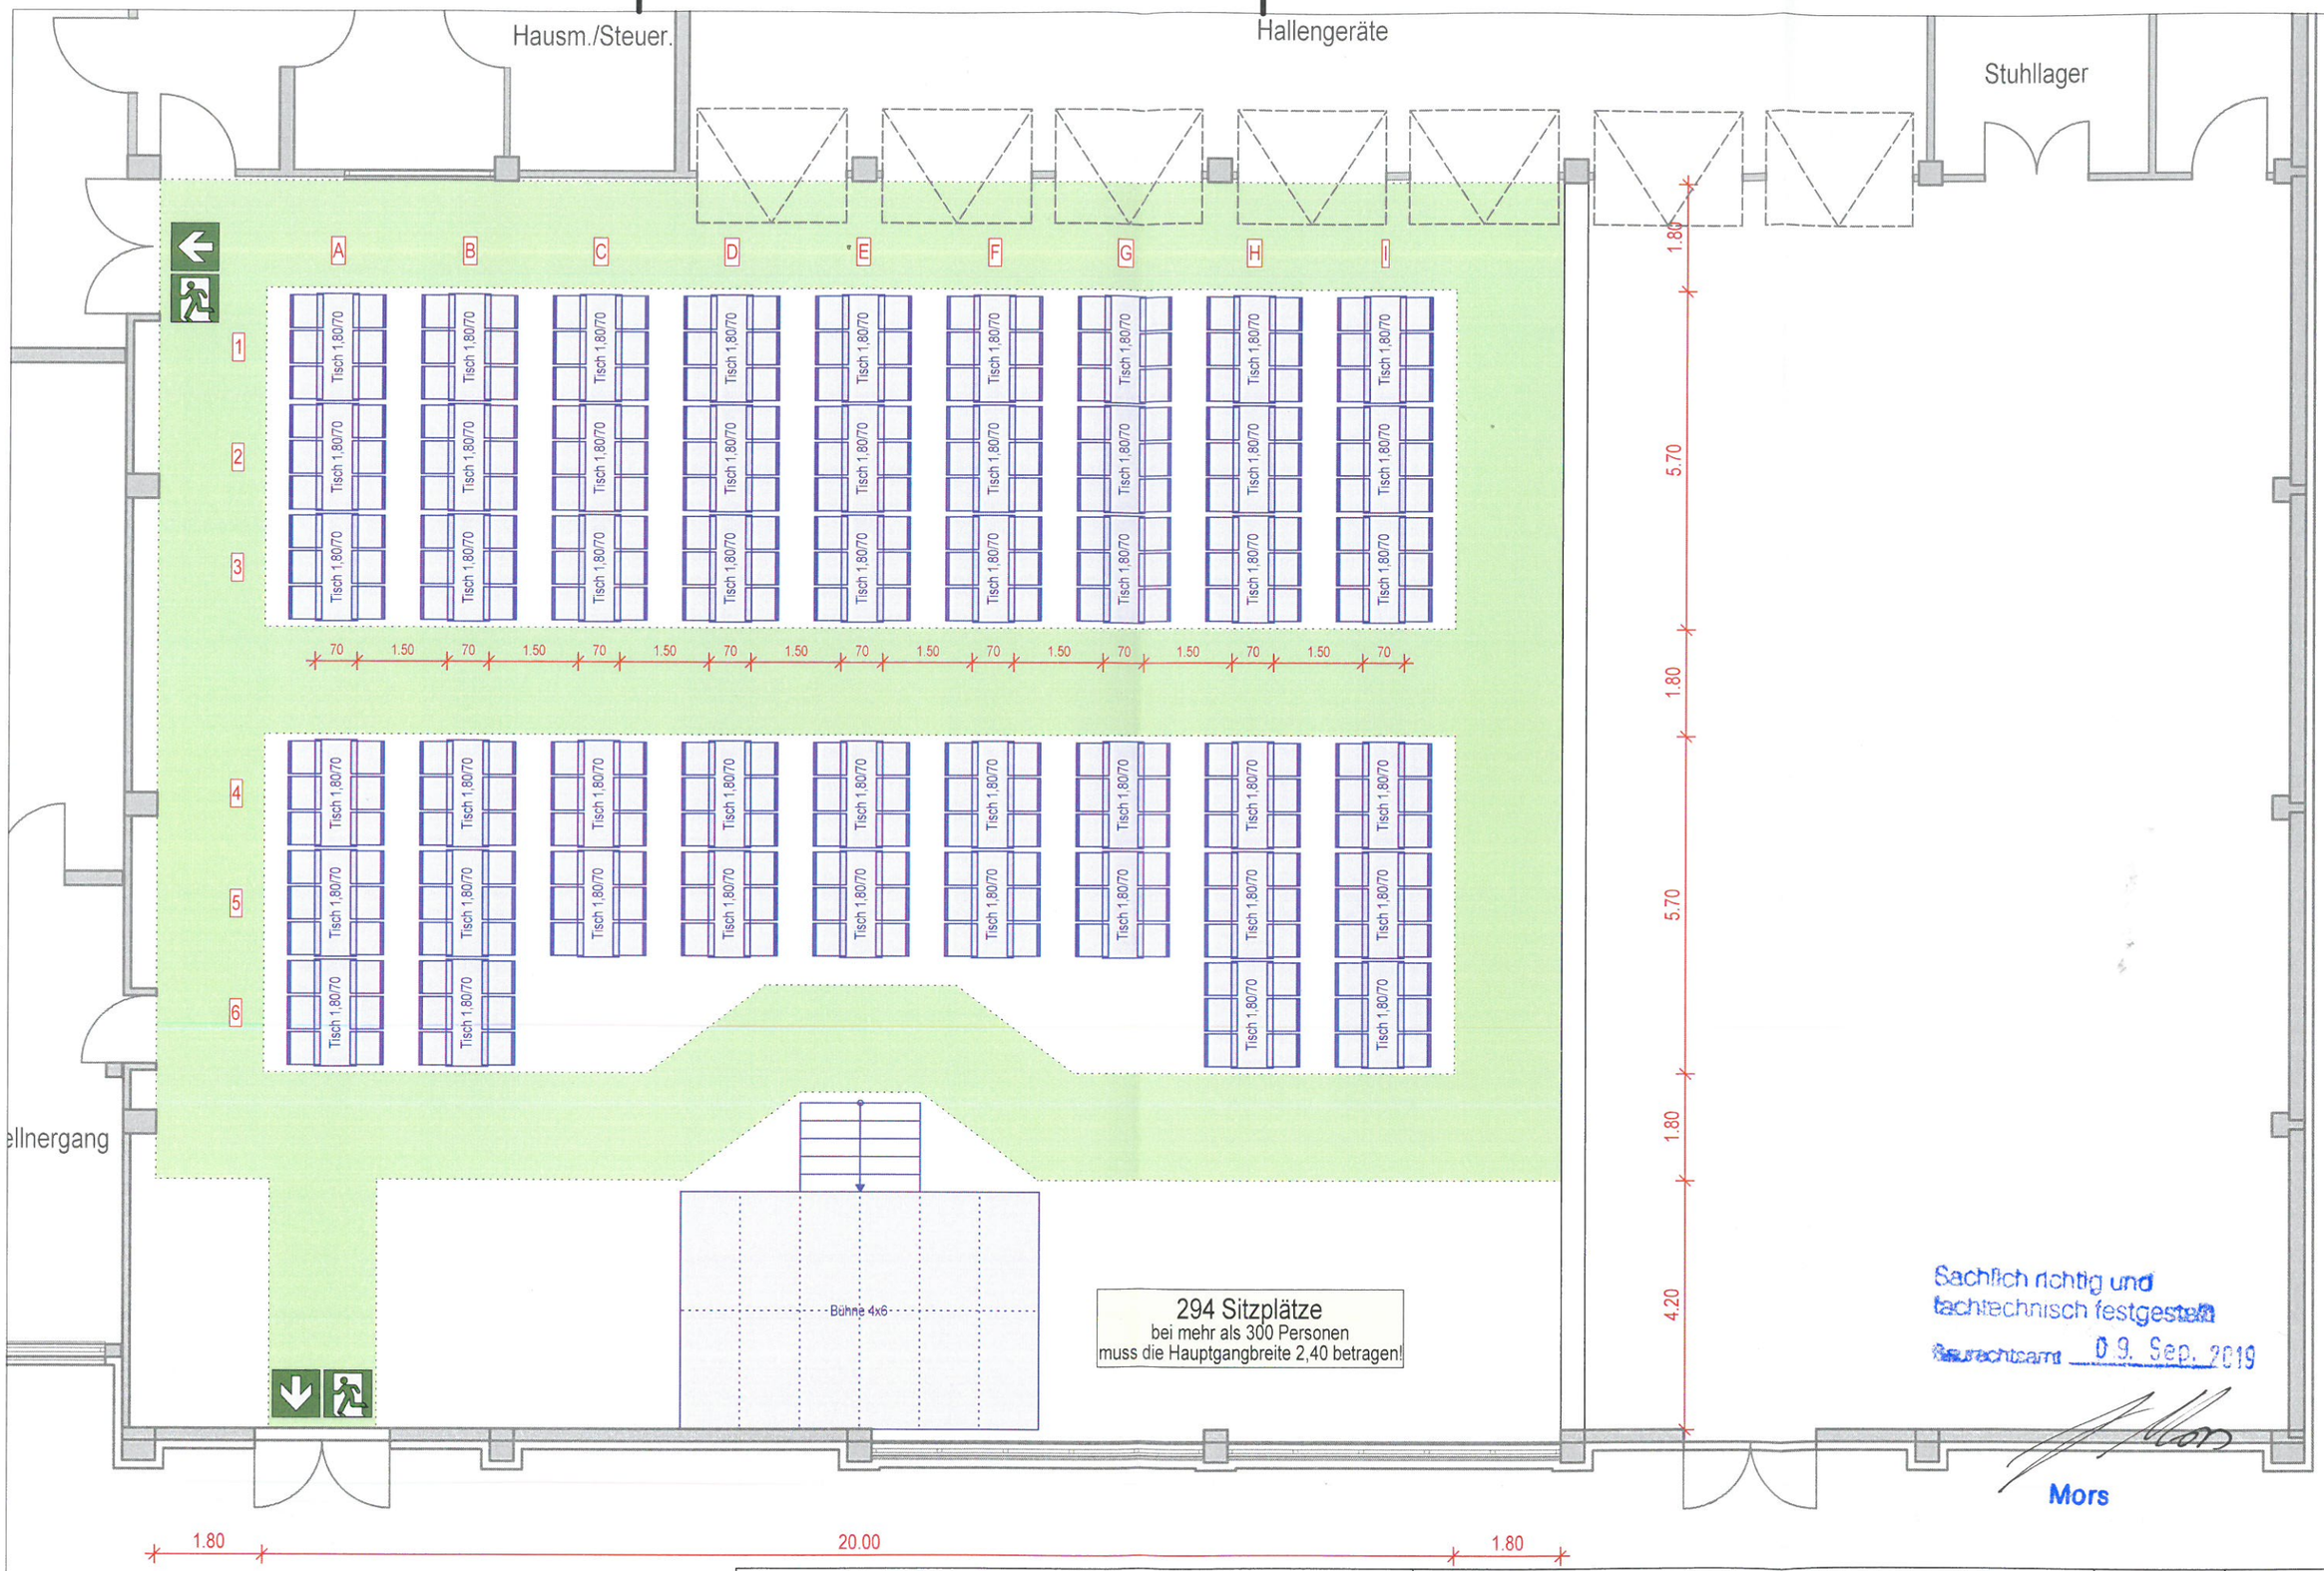

Grundlagen für die Bemessung der Rettungswege:

- max. Entfernung der Ausgänge zu jedem Besucherplatz oder zur Bühne < 30m
- ab 200 Personen müssen die Rettungswege min 1,20m betragen
- Die Rettungswegbreite kann gestaffelt werden in 60cm / 100 Personen
- Es müssen immer min. 2 Rettungswege zur Verfügung stehen
- Abstand zwischen Tischen >= 1,50
- Zwischen 2 Laufgängen dürfen max. 20 Sitzplätze angeordnet sein

TeaWork Planungsbüro

Teamwork Planungsbüro, Rolf Schmeckenbecher
Amselweg 11, 74423 Obersontheim
Tel.: 07973/911684, info@planungscenter.de

Projekt-Nr, Projekt-Name: Turnhalle Obersontheim - Bestuhlungsbeispiele		Datum: 29.06.2019	Zeichnungsnr.: 2009005-62
Bauteil: Bestuhlungsvariante 03	Maßstab: M.: 1:100	Änderung:	Gezeichnet: R.Schmeck

Das Urheberrecht dieser Zeichnung, der dazugehörenden Unterlagen und Konstruktionen verbleibt bei der Fa. Teamwork. Alle Unterlagen dürfen ohne unsere Zustimmung weder vervielfältigt noch Dritten zugänglich gemacht werden.Die dargestellten Bauteile dürfen ohne unser Einverständnis nicht rekonstruiert werden.

H/B = 297 / 420 (0.12m²)

Allplan 2018

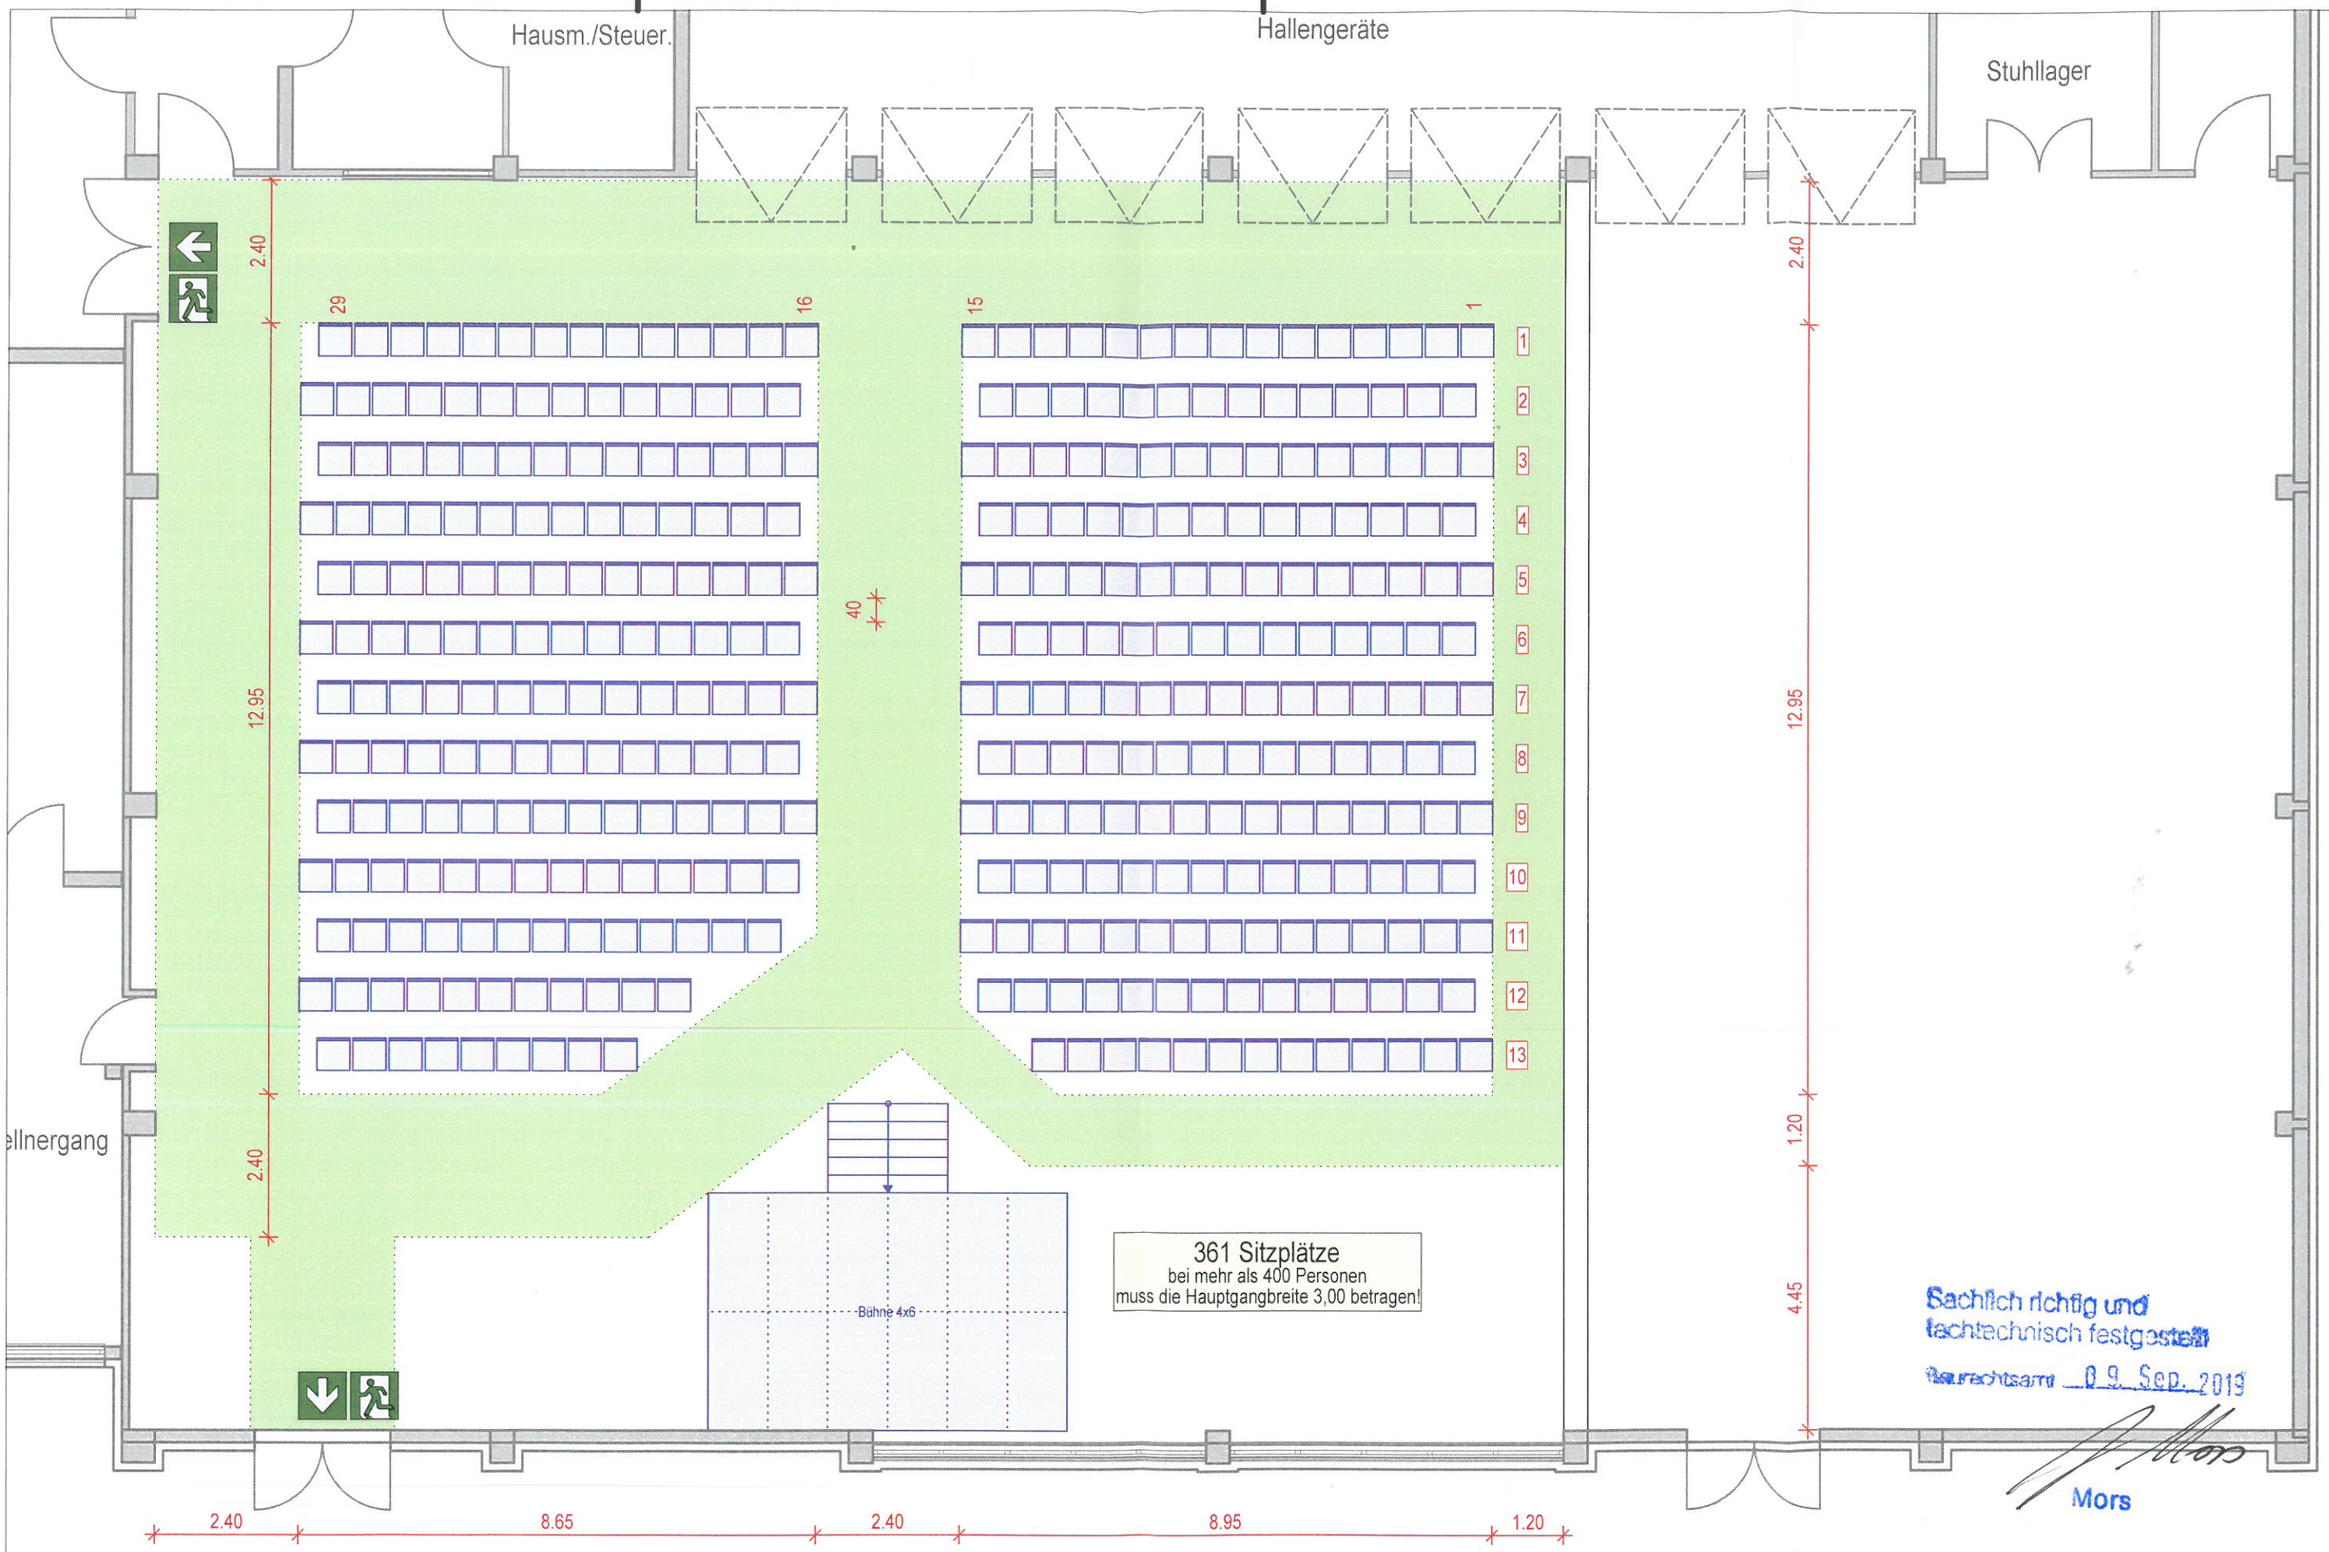

Sachlich richtig und
fachtechnisch festgestellt
Baurechtsamt 09. Sep. 2019
Mors

Grundlagen für die Bemessung der Rettungswege:

- max. Entfernung der Ausgänge zu jedem Besucherplatz oder zur Bühne < 30m
- ab 200 Personen müssen die Rettungswege min 1,20m betragen
- Die Rettungswegbreite kann gestaffelt werden in 60cm / 100 Personen
- Es müssen immer min. 2 Rettungswege zur Verfügung stehen
- Abstand zwischen Tischen >= 1,50
- Zwischen 2 Laufgängen dürfen max. 20 Sitzplätze angeordnet sein

TeaWork Planungsbüro

Teamwork Planungsbüro, Rolf Schmeckenbecher
Amselweg 11, 74423 Obersontheim
Tel.: 07973/911684, info@planungscenter.de

Projekt-Nr, Projekt-Name: Turnhalle Obersontheim - Bestuhlungsbeispiele		Datum: 29.06.2019	Zeichnungsnr.: 2009005-63
Bauteil: Bestuhlungsvariante 04	Maßstab: M.: 1:100	Änderung:	Gezeichnet: R.Schmeck

Das Urheberrecht dieser Zeichnung, der dazugehörenden Unterlagen und Konstruktionen verbleibt bei der Fa. Teamwork. Alle Unterlagen dürfen ohne unsere Zustimmung weder vervielfältigt noch Dritten zugänglich gemacht werden.Die dargestellten Bauteile dürfen ohne unser Einverständnis nicht rekonstruiert werden.

H/B = 297 / 420 (0.12m²)

Allplan 2018