

Grundlagen für die Bemessung der Rettungswege:

- max. Entfernung der Ausgänge zu jedem Besucherplatz oder zur Bühne < 30m
- ab 200 Personen müssen die Rettungswege min 1,20m betragen
- Die Rettungswegbreite kann gestaffelt werden in 60cm / 100 Personen
- Es müssen immer min. 2 Rettungswege zur Verfügung stehen
- Abstand zwischen Tischen >= 1,50
- Zwischen 2 Laufgängen dürfen max. 20 Sitzplätze angeordnet sein




Teamwork Planungsbüro, Rolf Schmeckenbecher
 Amselweg 11, 74423 Obersontheim
 Tel.: 07973/911684, info@planungcenter.de

Projekt-Nr, Projekt-Name: Gemeindehalle Mittelfischach - Bestuhlungsbeispiele	Datum: 23.12.2021	Zeichnungsnr.: 2018008-41
Bauteil: Bestuhlungsvariante 02	Maßstab: M.: 1:100	Änderung: Gezeichnet: R.Schneck

H/B = 297 / 420 (0.12m²)

Allplan 2018

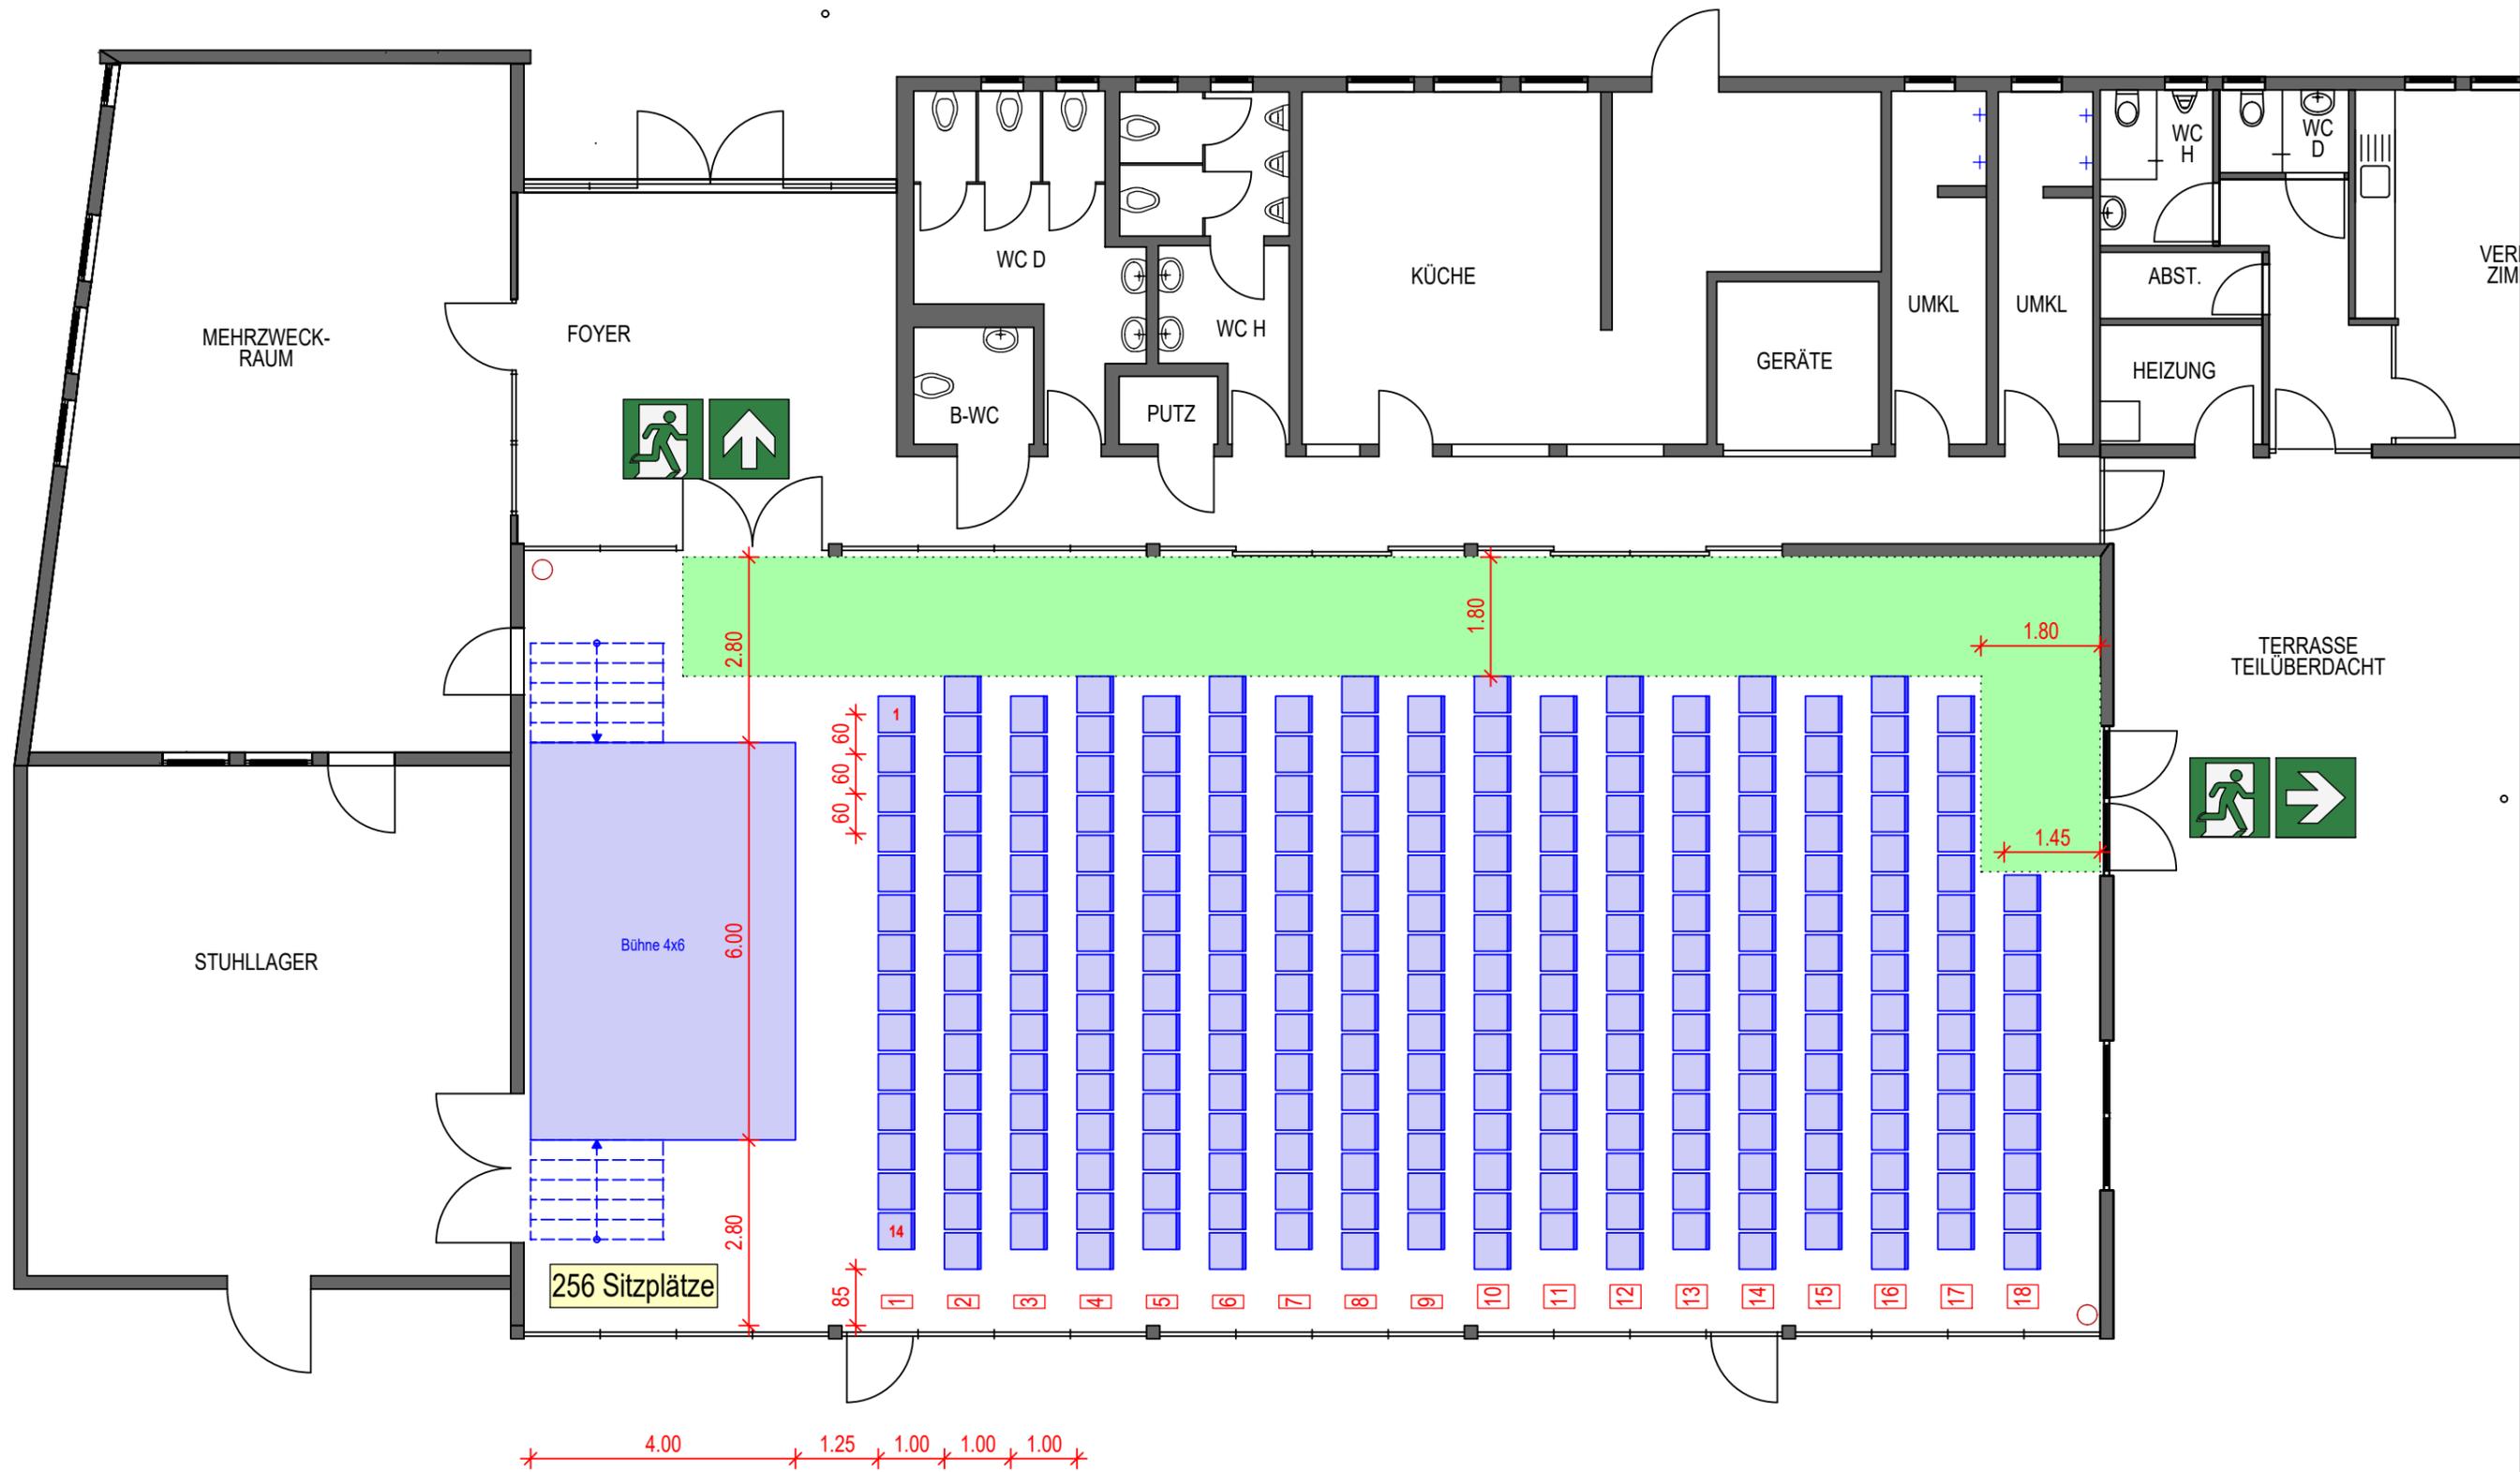

Grundlagen für die Bemessung der Rettungswege:

- max. Entfernung der Ausgänge zu jedem Besucherplatz oder zur Bühne < 30m
- ab 200 Personen müssen die Rettungswege min 1,20m betragen
- Die Rettungswegbreite kann gestaffelt werden in 60cm / 100 Personen
- Es müssen immer min. 2 Rettungswege zur Verfügung stehen
- Abstand zwischen Tischen >= 1,50
- Zwischen 2 Laufgängen dürfen max. 20 Sitzplätze angeordnet sein




Teamwork Planungsbüro, Rolf Schmeckenbecher
 Amselweg 11, 74423 Obersontheim
 Tel.: 07973/911684, info@planungcenter.de

Projekt-Nr, Projekt-Name: Gemeindehalle Mittelfischach - Bestuhlungsbeispiele	Datum: 23.12.2021	Zeichnungsnr.: 2018008-40
Bauteil: Bestuhlungsvariante 01	Maßstab: M.: 1:100	Änderung: Gezeichnet: R.Schmeck

H/B = 297 / 420 (0.12m²)

Allplan 2018

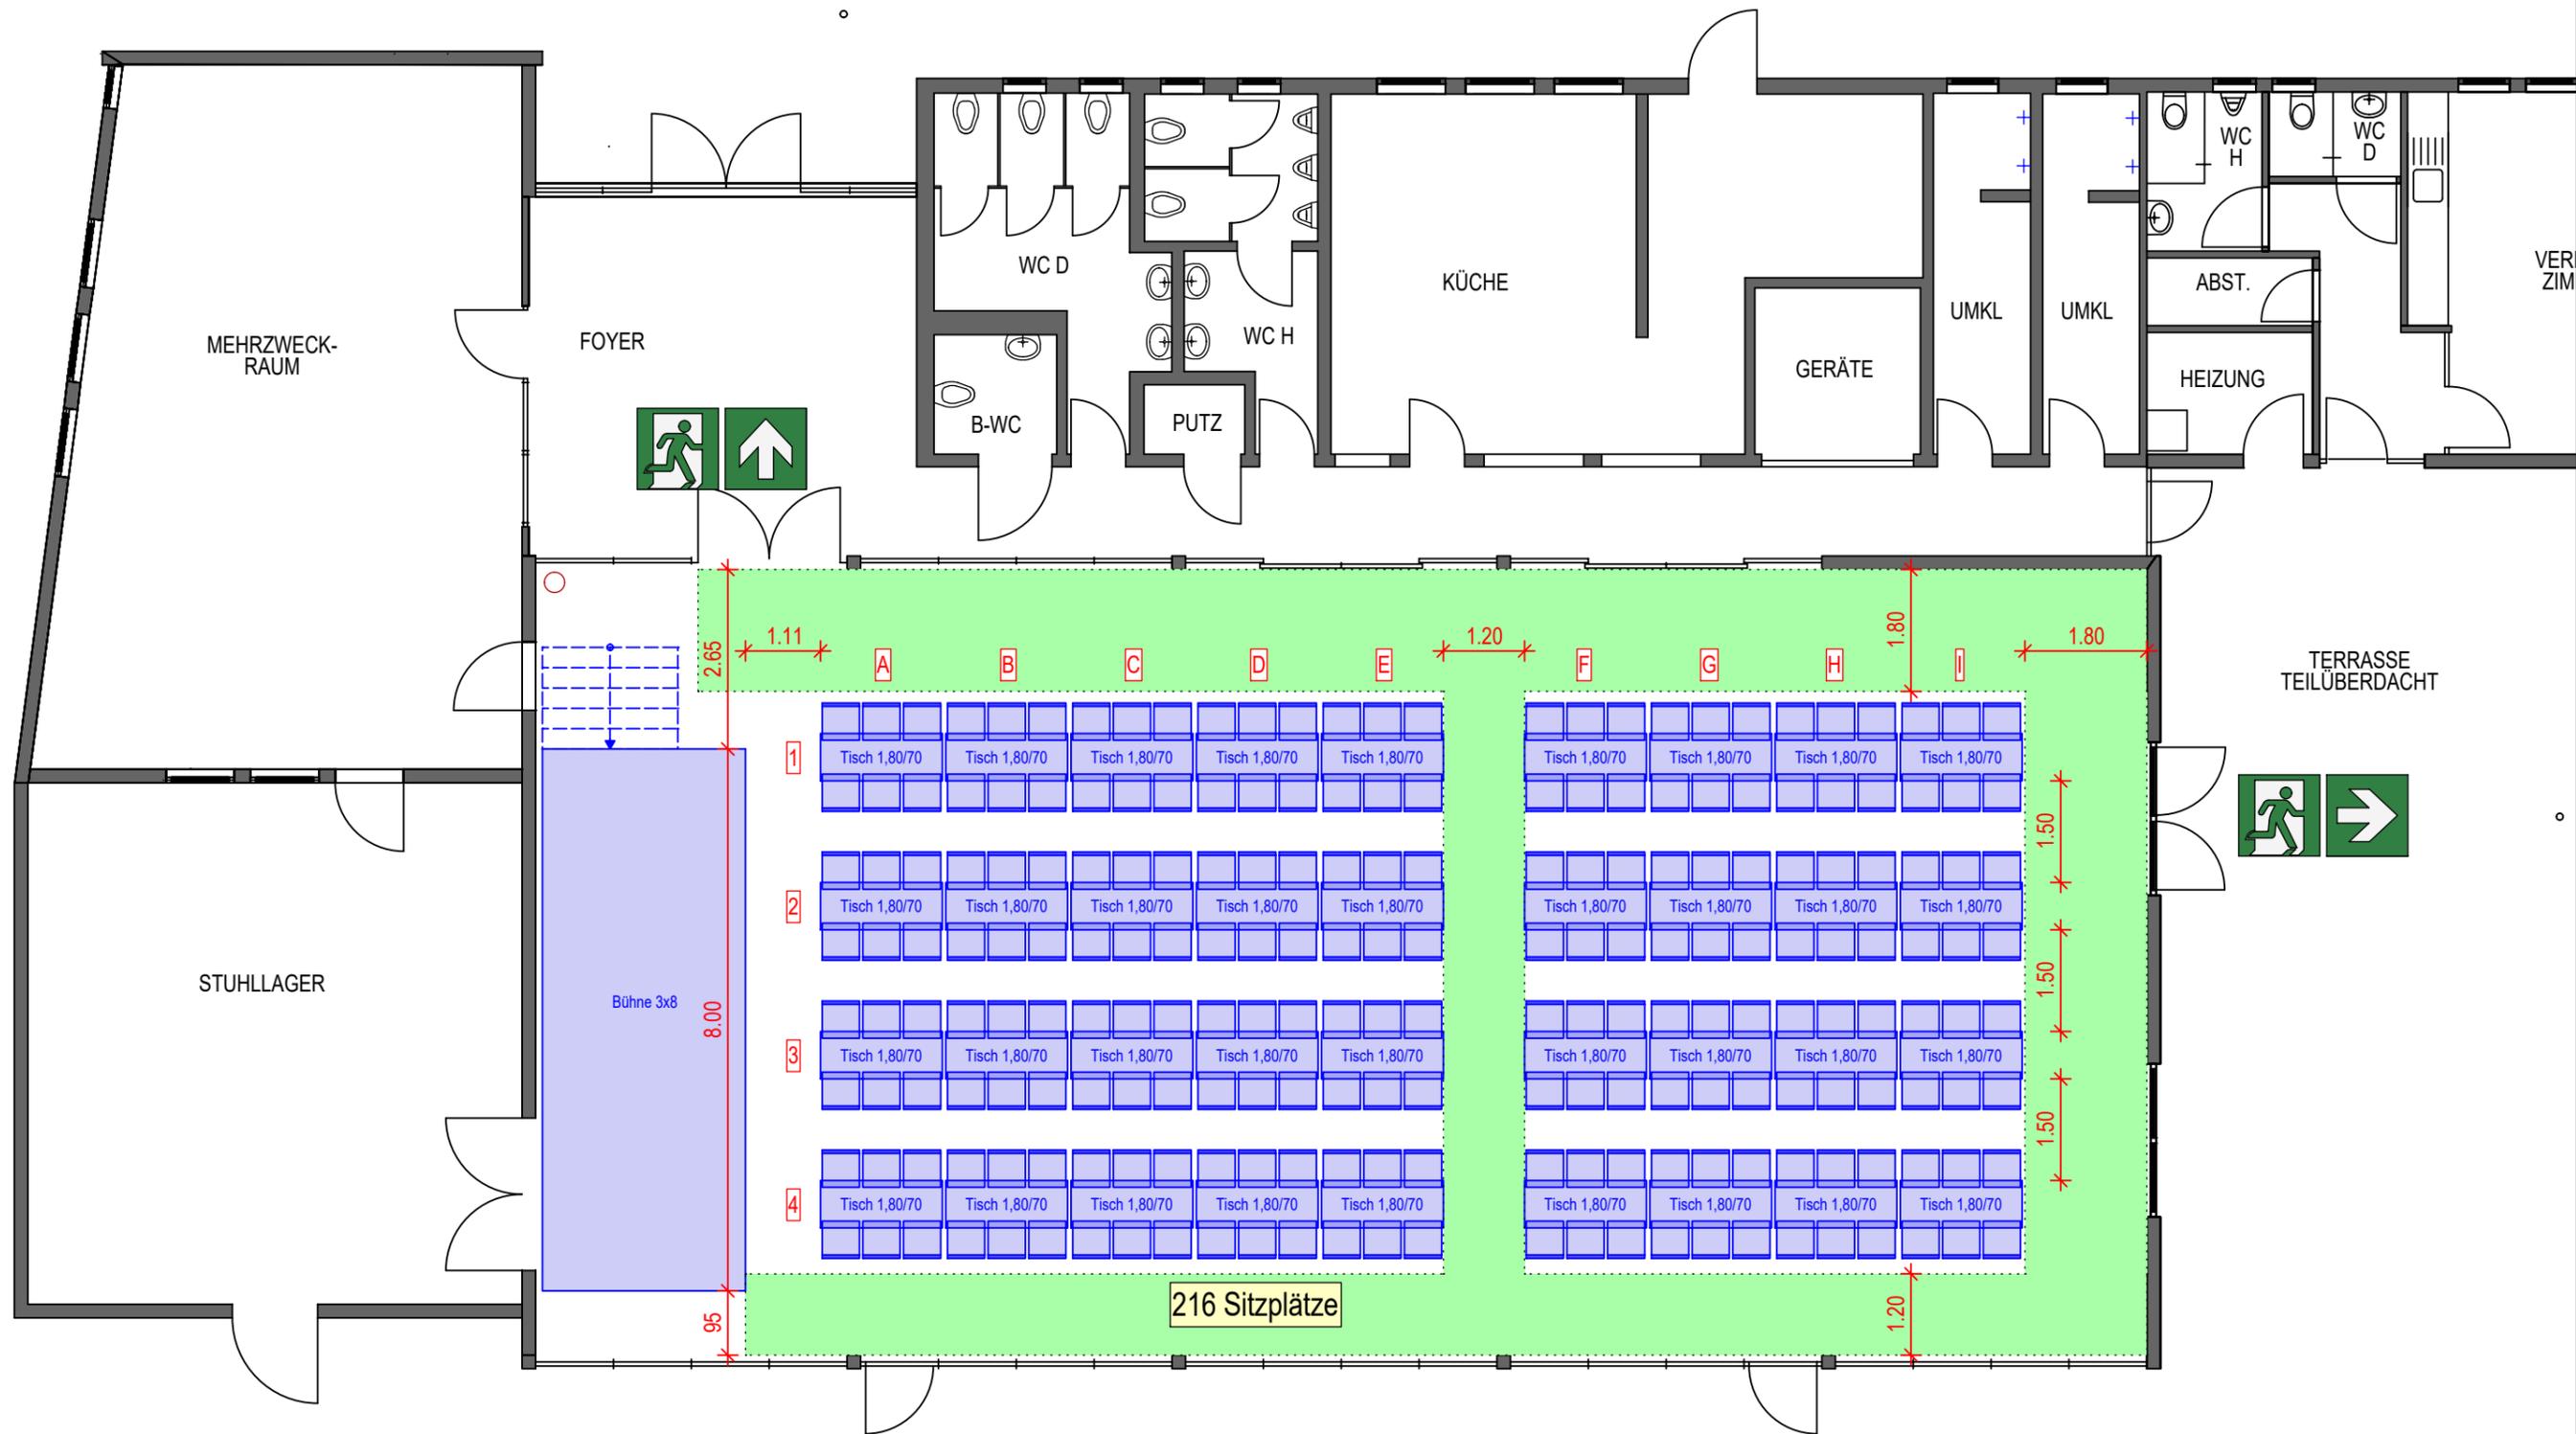

Grundlagen für die Bemessung der Rettungswege:

- max. Entfernung der Ausgänge zu jedem Besucherplatz oder zur Bühne < 30m
- ab 200 Personen müssen die Rettungswege min 1,20m betragen
- Die Rettungswegbreite kann gestaffelt werden in 60cm / 100 Personen
- Es müssen immer min. 2 Rettungswege zur Verfügung stehen
- Abstand zwischen Tischen $\geq 1,50$
- Zwischen 2 Laufgängen dürfen max. 20 Sitzplätze angeordnet sein



Teamwork Planungsbüro, Rolf Schmeckenbecher
 Amselweg 11, 74423 Obersontheim
 Tel.: 07973/911684, info@planungcenter.de

Projekt-Nr, Projekt-Name: Gemeindehalle Mittelfischach - Bestuhlungsbeispiele		Datum: 23.12.2021	Zeichnungsnr.: 2018008-42
Bauteil: Bestuhlungsvariante 03		Maßstab: M.: 1:100	Änderung: Gezeichnet: R.Schmeck

H/B = 297 / 420 (0.12m²)

Allplan 2018