Landkreis Schwäbisch Hall
Gemeinde Obersontheim

CAD 2010/774

Bebauungsplan "Burgmehl III"

in Ummenhofen

M 1 : 1.500

Stand: rechtskräftige Fassung

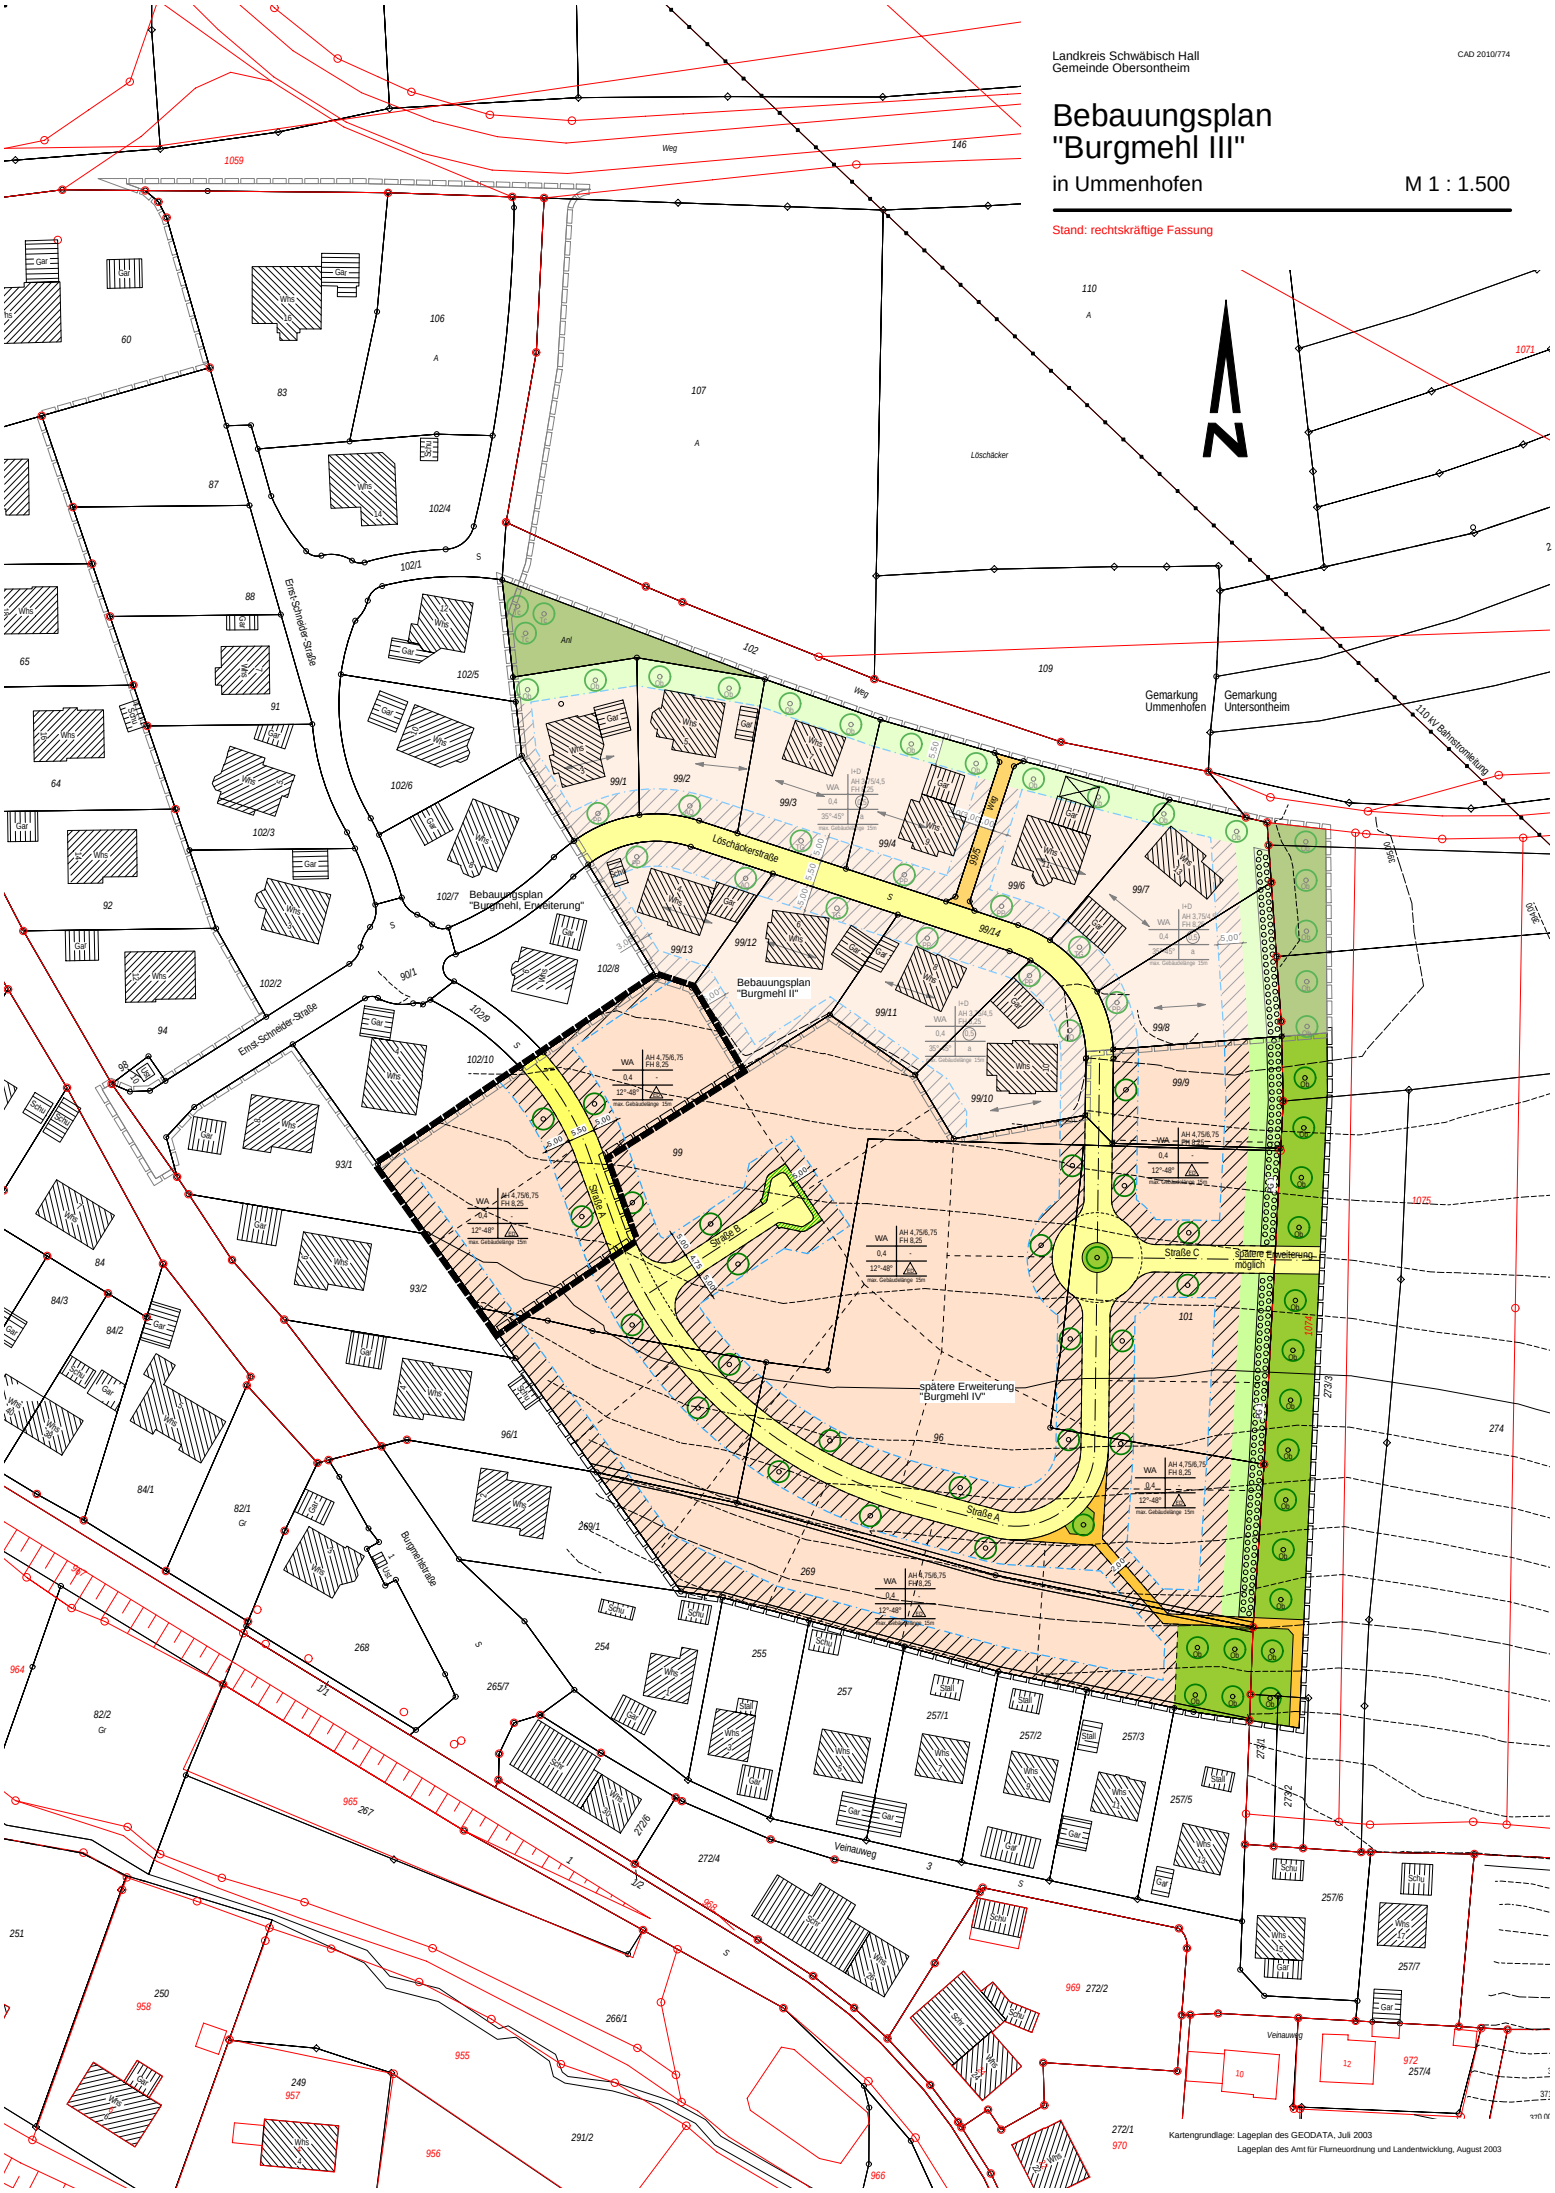

Kartengrundlage: Lageplan des GEODATA, Juli 2003
Lageplan des Amt für Flurneuordnung und Landentwicklung, August 2003